


Jednostka projektowa:	SBKIM Wojciech Grzybowski ul. Kołodziejska 25C, 15-256 Białystok NIP: 5431703105, REGON: 368771896		
Stadium:	PROJEKT TYMCZASOWEJ ORGANIZACJI RUCHU NA CZAS ROBÓT		
Nazwa projektu:	Przebudowa odcinka ul. Stenklewica (droga wojewódzka Nr 681) w Brańsku		
Adres obiektu:	m. Brańsk, gmina Brańsk, powiat białski, woj. podlaskie		
Tytuł rysunku:	Plan sytuacyjny		
Funkcje:	Imię i nazwisko:	Skala:	Nr rysunku:
		1:500	08/2025 r. B.
Projektant:	mgr inż. Sebastian Waskiewicz		

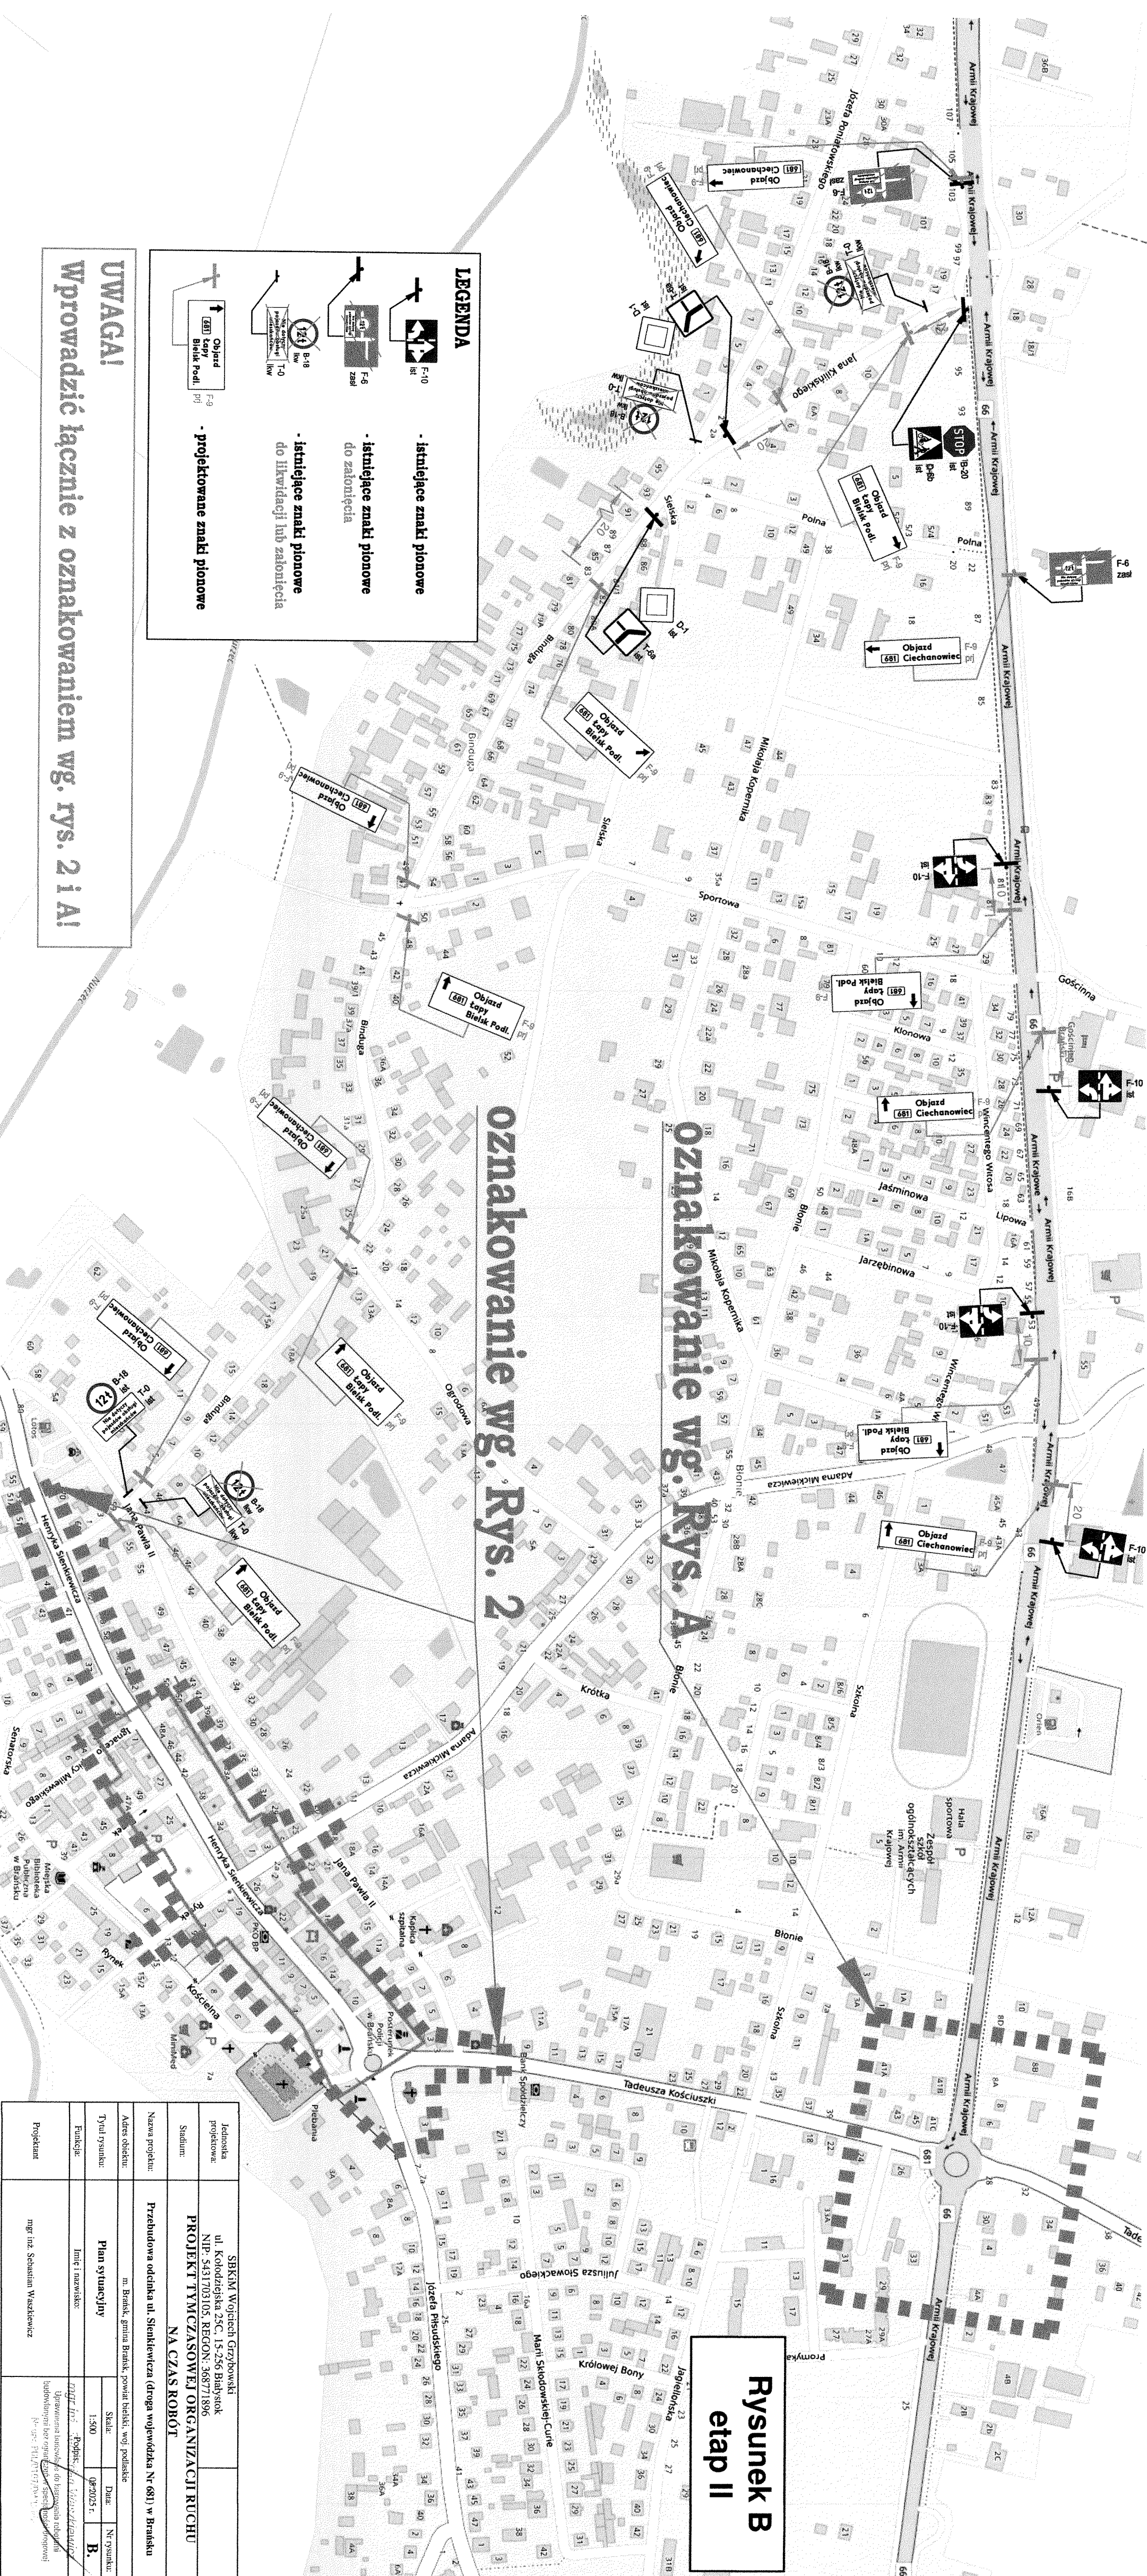

Rysunek B
etap II

oznakowanie wg. Rys. A

oznakowanie wg. Rys. 2

LEGENDA



- istniejące znaki pionowe



- istniejące znaki pionowe do likwidacji



- projektowane znaki pionowe

UWAGA!
Wprowadzić łącznie z oznakowaniem wg. rys. 2 i A!