


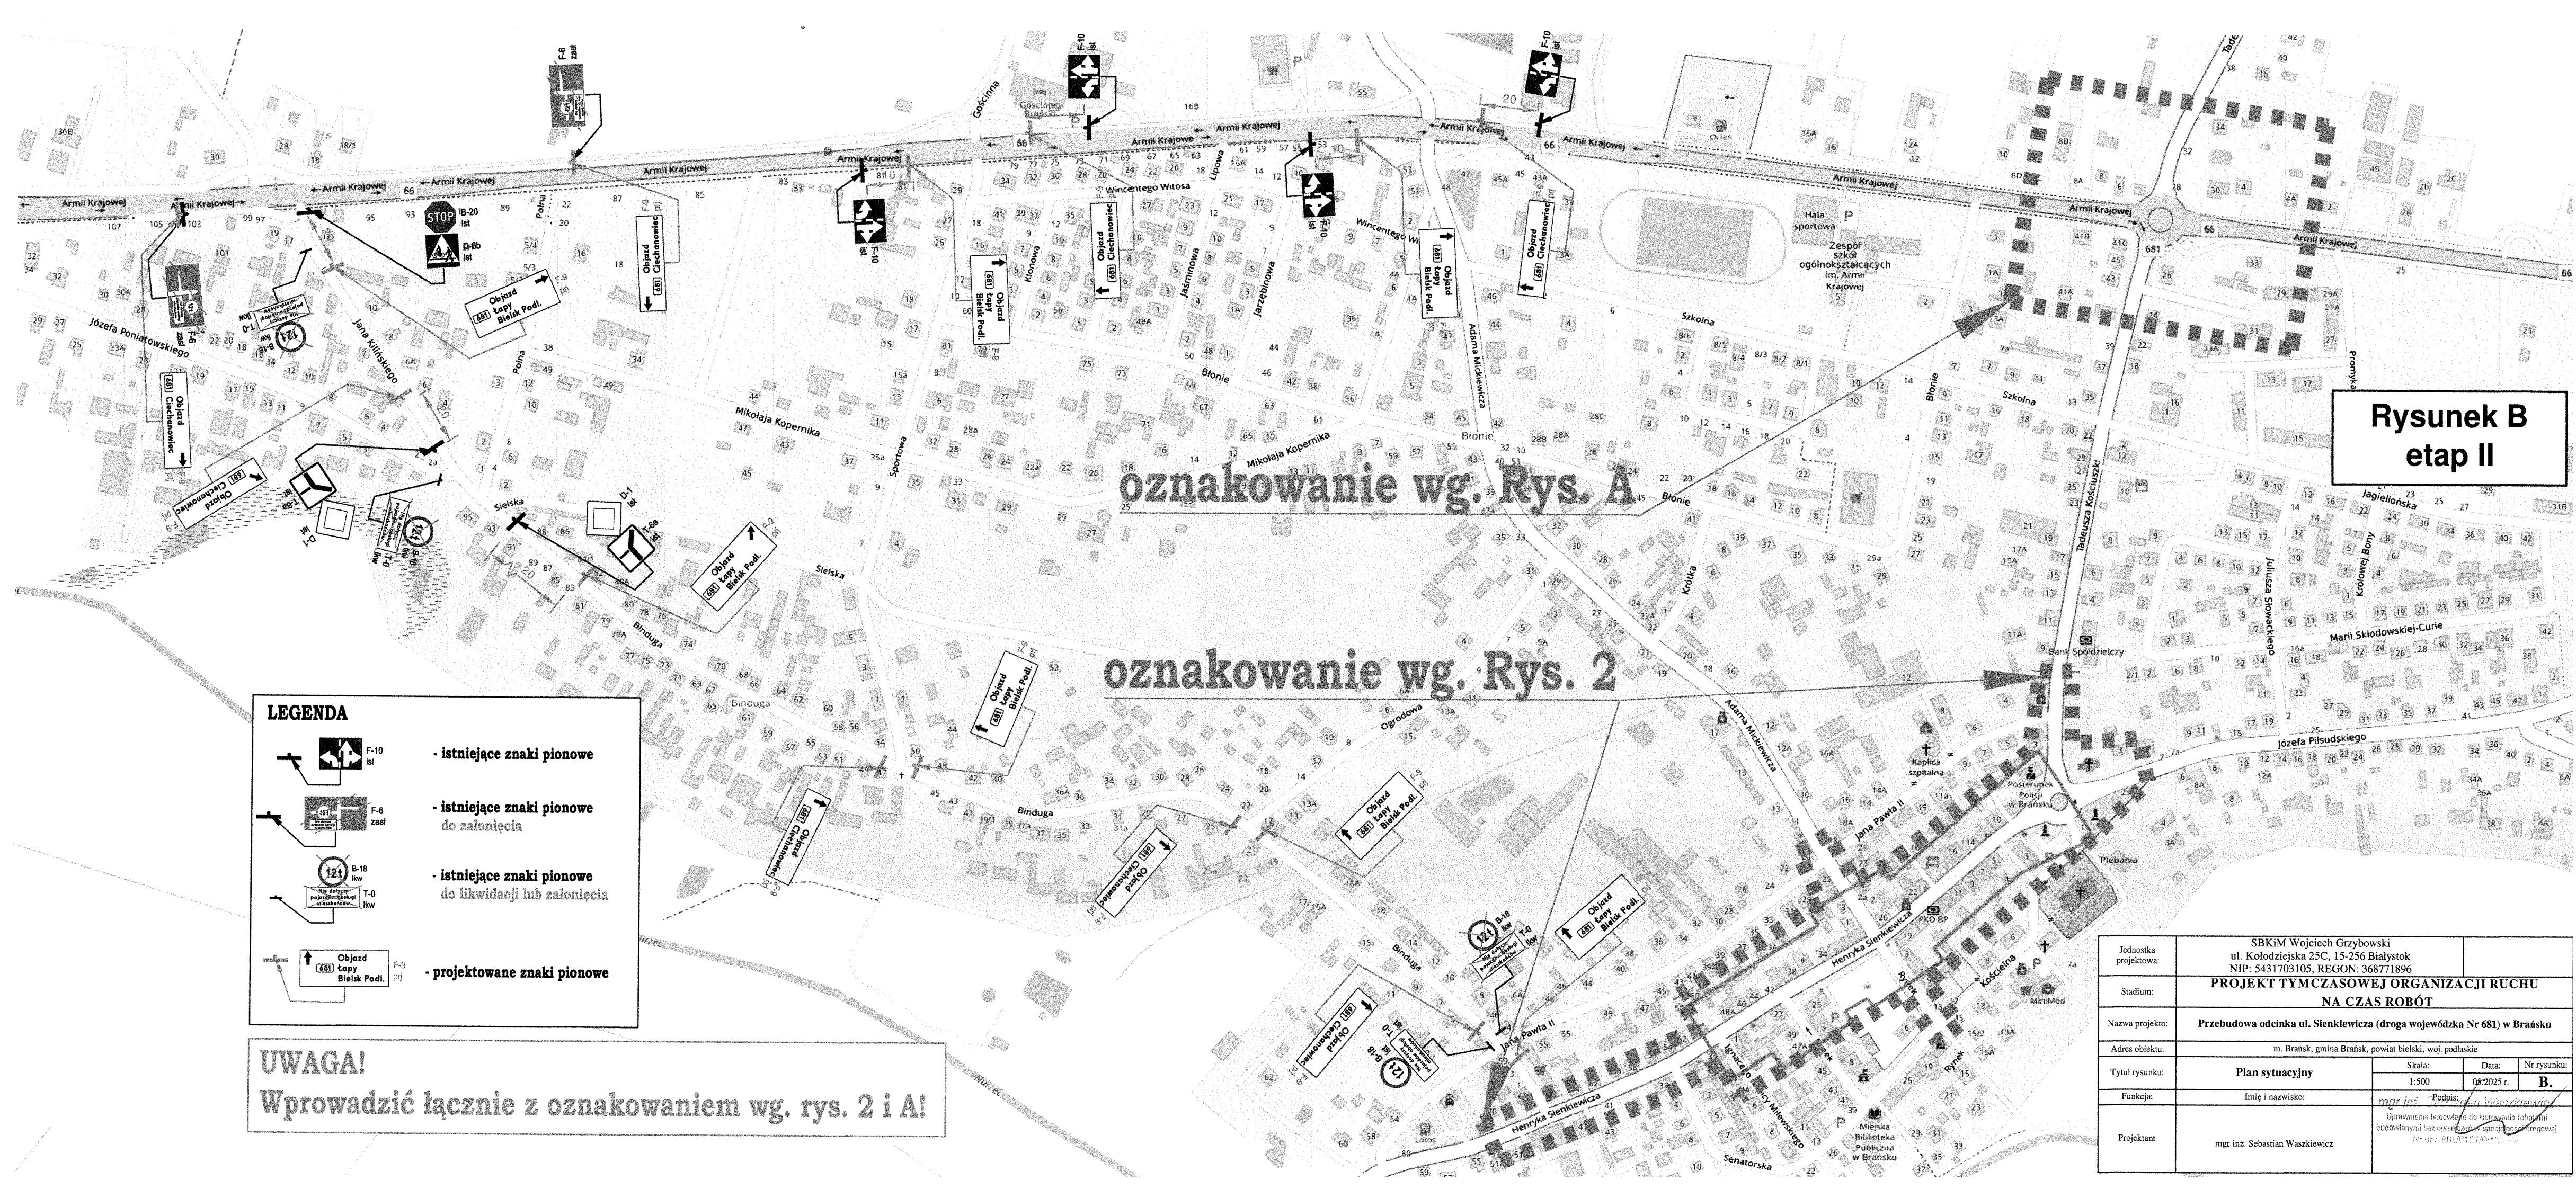

Rysunek B
etap II

oznakowanie wg. Rys. A

oznakowanie wg. Rys. 2

LEGENDA

F-10
Ist

- istniejące znaki pionowe

F-6
Ist

- istniejące znaki pionowe do załonięcia

B-18
Ist

- istniejące znaki pionowe do likwidacji lub załonięcia

T-0
Ist

- istniejące znaki pionowe do likwidacji lub załonięcia

F-9
Proj

- projektowane znaki pionowe

UWAGA!
Wprowadzić łącznie z oznakowaniem wg. rys. 2 i A!

Jednostka projektowa:	SBKiM Wojciech Grzybowski ul. Kołodziejska 25C, 15-256 Białystok NIP: 5431703105, REGON: 368771896			
Stadium:	PROJEKT TYMCZASOWEJ ORGANIZACJI RUCHU NA CZAS ROBÓT			
Nazwa projektu:	Przebudowa odcinka ul. Sienkiewicza (droga wojewódzka Nr 681) w Brańsku			
Adres obiektu:	m. Brańsk, gmina Brańsk, powiat bielski, woj. podlaskie			
Tytuł rysunku:	Plan sytuacyjny	Skala: 1:500	Data: 08/2025 r.	Nr rysunku: B.
Funkcja:	Imię i nazwisko:	mgr inż. Sebastian Waszkiewicz Uprawnienia budowlane do kierowania robotami budowlanymi bez ograniczeń w specjalności drogowej Nr upr. PDL01670447-01		
Projektant	mgr inż. Sebastian Waszkiewicz			