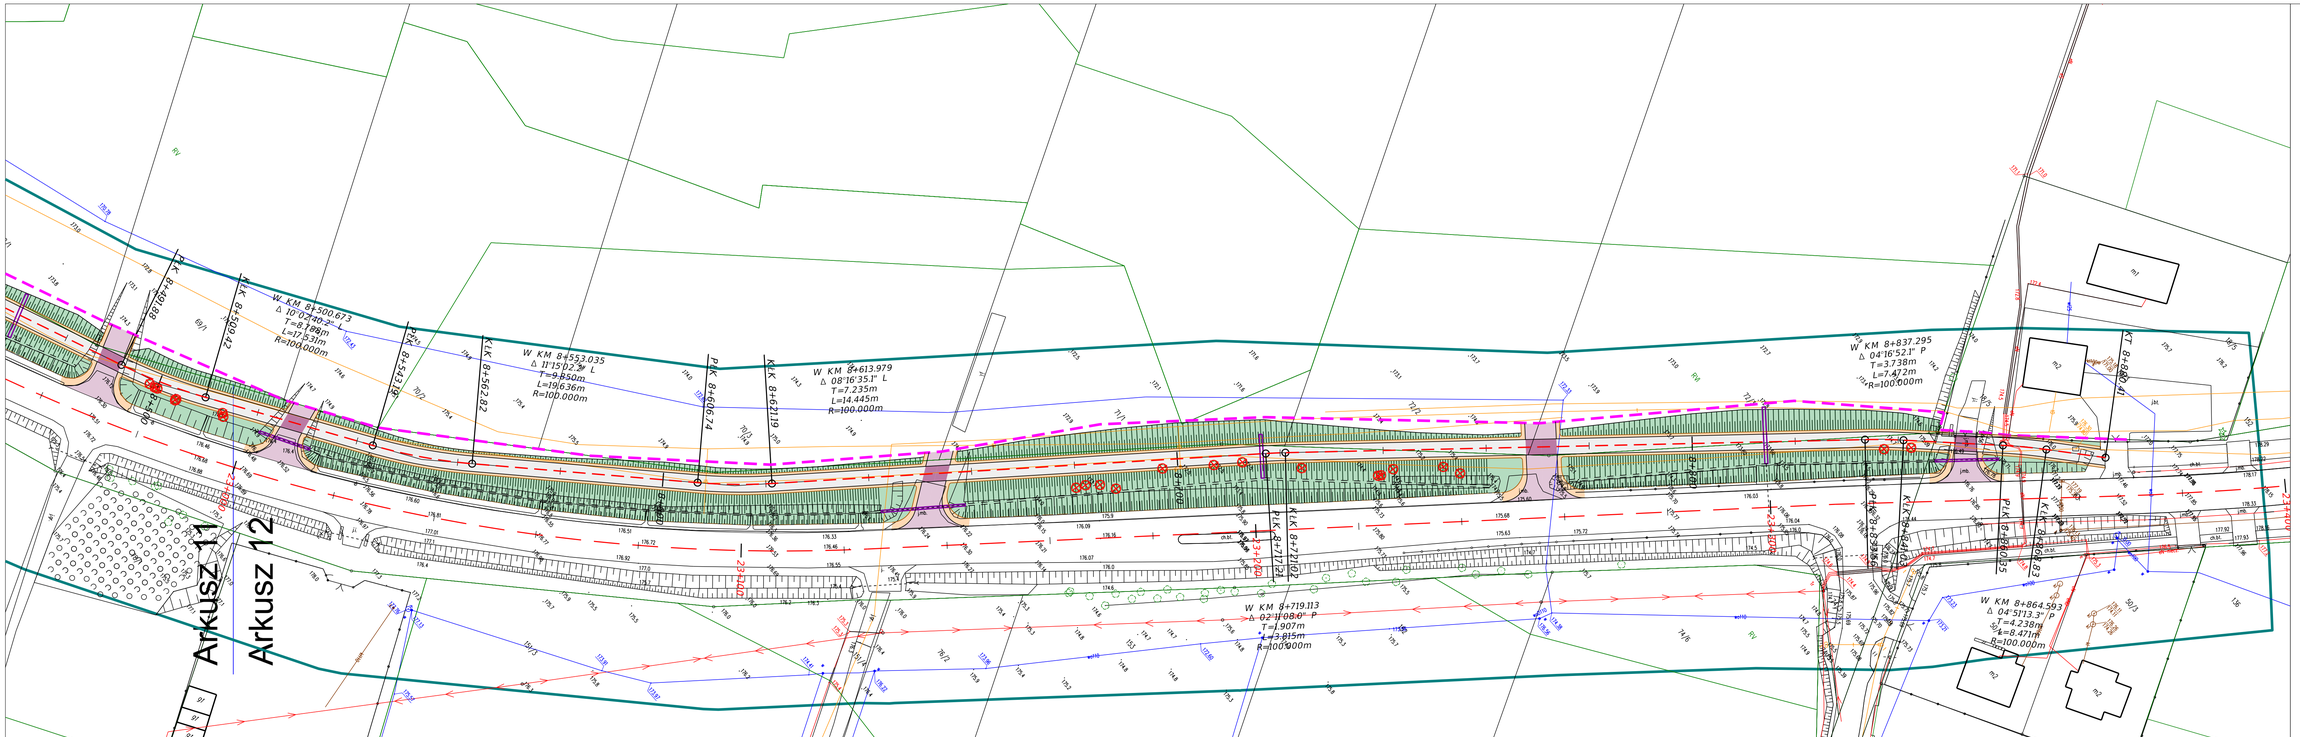
Arkusz 12
Arkusz 11
Arkusz 12
W KM 8+500.673
Δ 10°02'40.2" L
T=8.744m
L=17.531m
R=100.000m
W KM 8+553.035
Δ 11°15'12.3" L
T=9.850m
L=19.636m
R=100.000m
W KM 8+613.979
Δ 08°16'35.1" L
T=7.235m
L=14.445m
R=100.000m
W KM 8+719.113
Δ 02°11'08.0" P
T=1.907m
L=3.815m
R=100.000m
W KM 8+837.295
Δ 04°16'52.1" P
T=3.738m
L=7.472m
R=100.000m
W KM 8+864.593
Δ 04°51'13.3" P
T=4.238m
L=8.471m
R=100.000m
PLK 8+490.88
PLK 8+509.42
PLK 8+543.19
PLK 8+562.82
PLK 8+619.74
KLK 8+671.19
PLK 8+717.24
KLK 8+717.02
PLK 8+830.05
KLK 8+859.41
KLK 8+859.64
PLK 8+859.82
KLK 8+859.84
m1
m2
m3