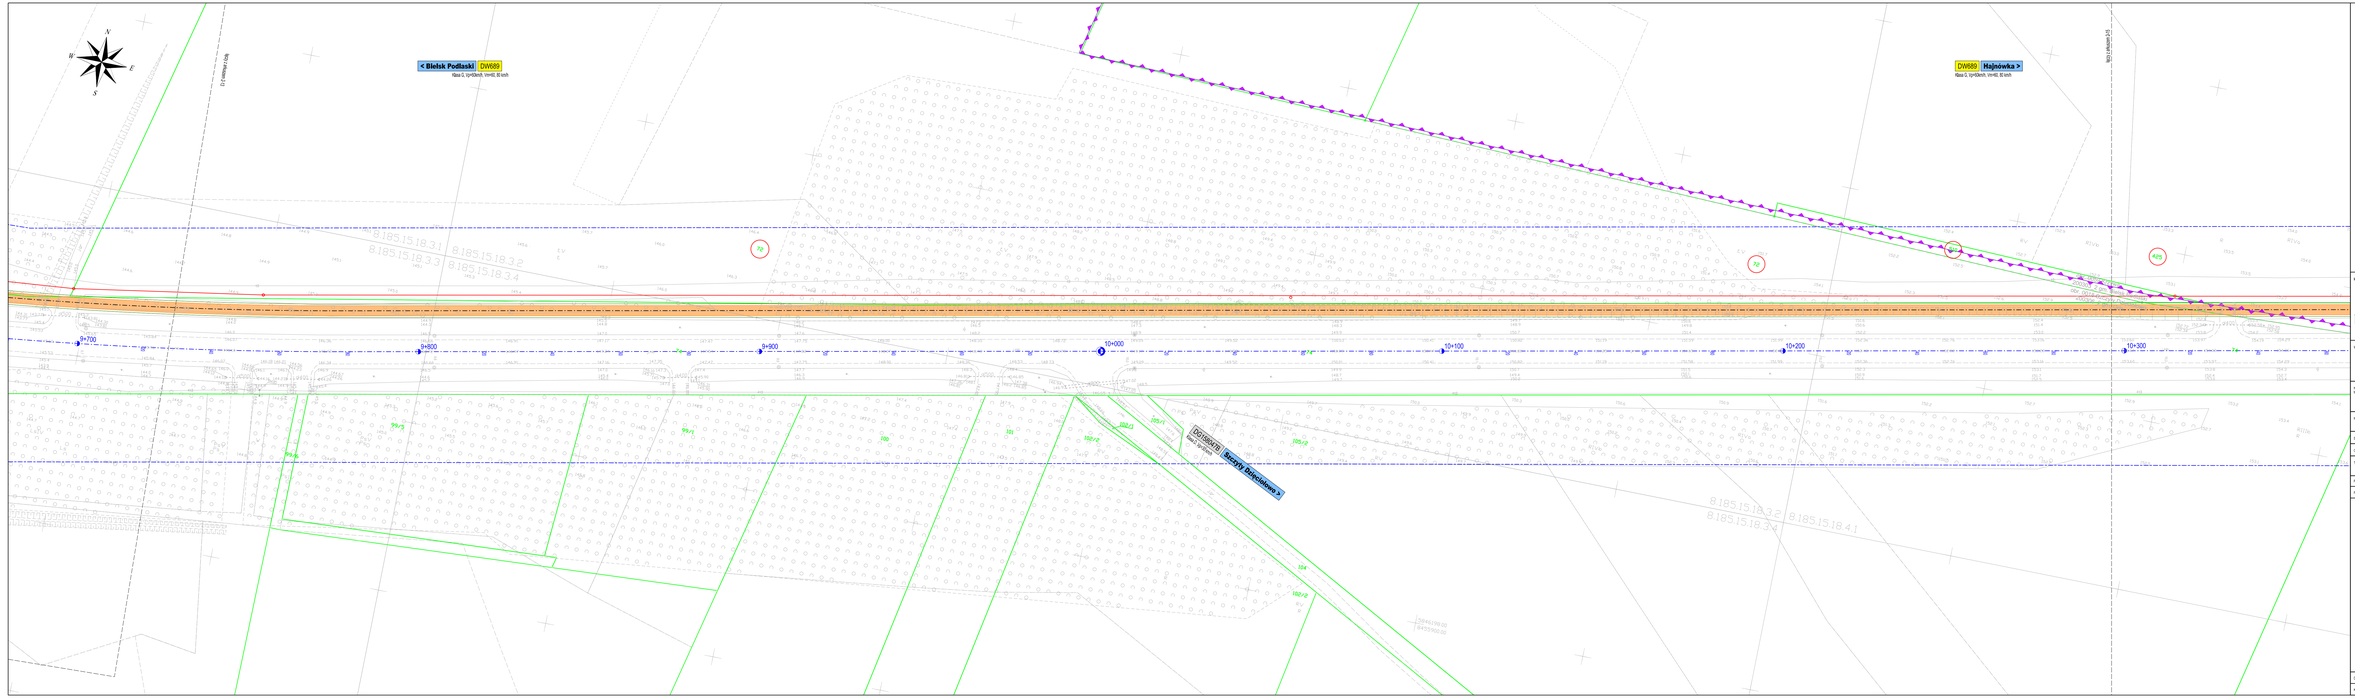
N
W
E
S
< Bielsk Podlaski DW689
klasa: G, kp=0,6km/h, km=60, Bl=6m/h
DW689 Hajnówka >
klasa: G, kp=0,6km/h, km=60, Bl=6m/h
ul. Ks. Ordynata Ulatowskiego
ul. Ks. Ordynata Ulatowskiego
ul. Kościuszki
ul. Kościuszki
ul. Kościuszki