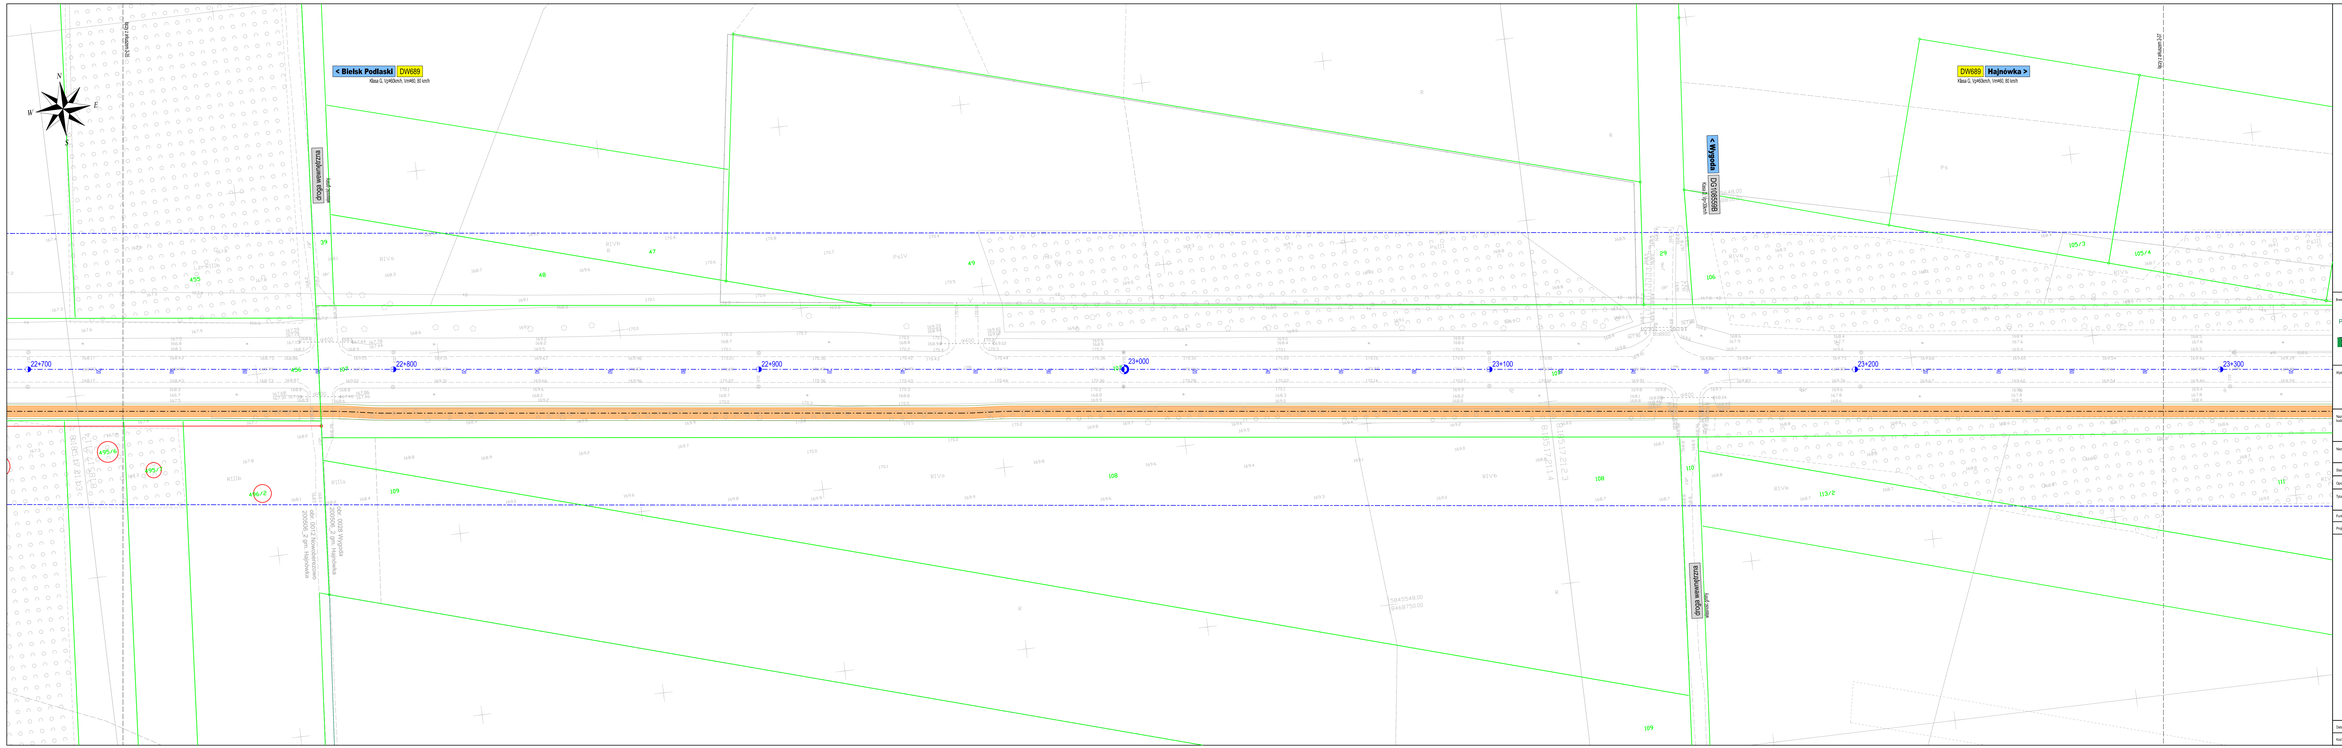
< Bielsk Podlaski DW689
Klasa G, Vp40km/h, Vmin60, Bl km/h
DW689 Hajnówka >
Klasa G, Vp40km/h, Vmin60, Bl km/h
< Bielsk Podlaski DW689
Klasa G, Vp40km/h, Vmin60, Bl km/h
DW689 Hajnówka >
Klasa G, Vp40km/h, Vmin60, Bl km/h
Projektowana droga
Projektowana droga
Projektowana droga