ARKUSZ 2
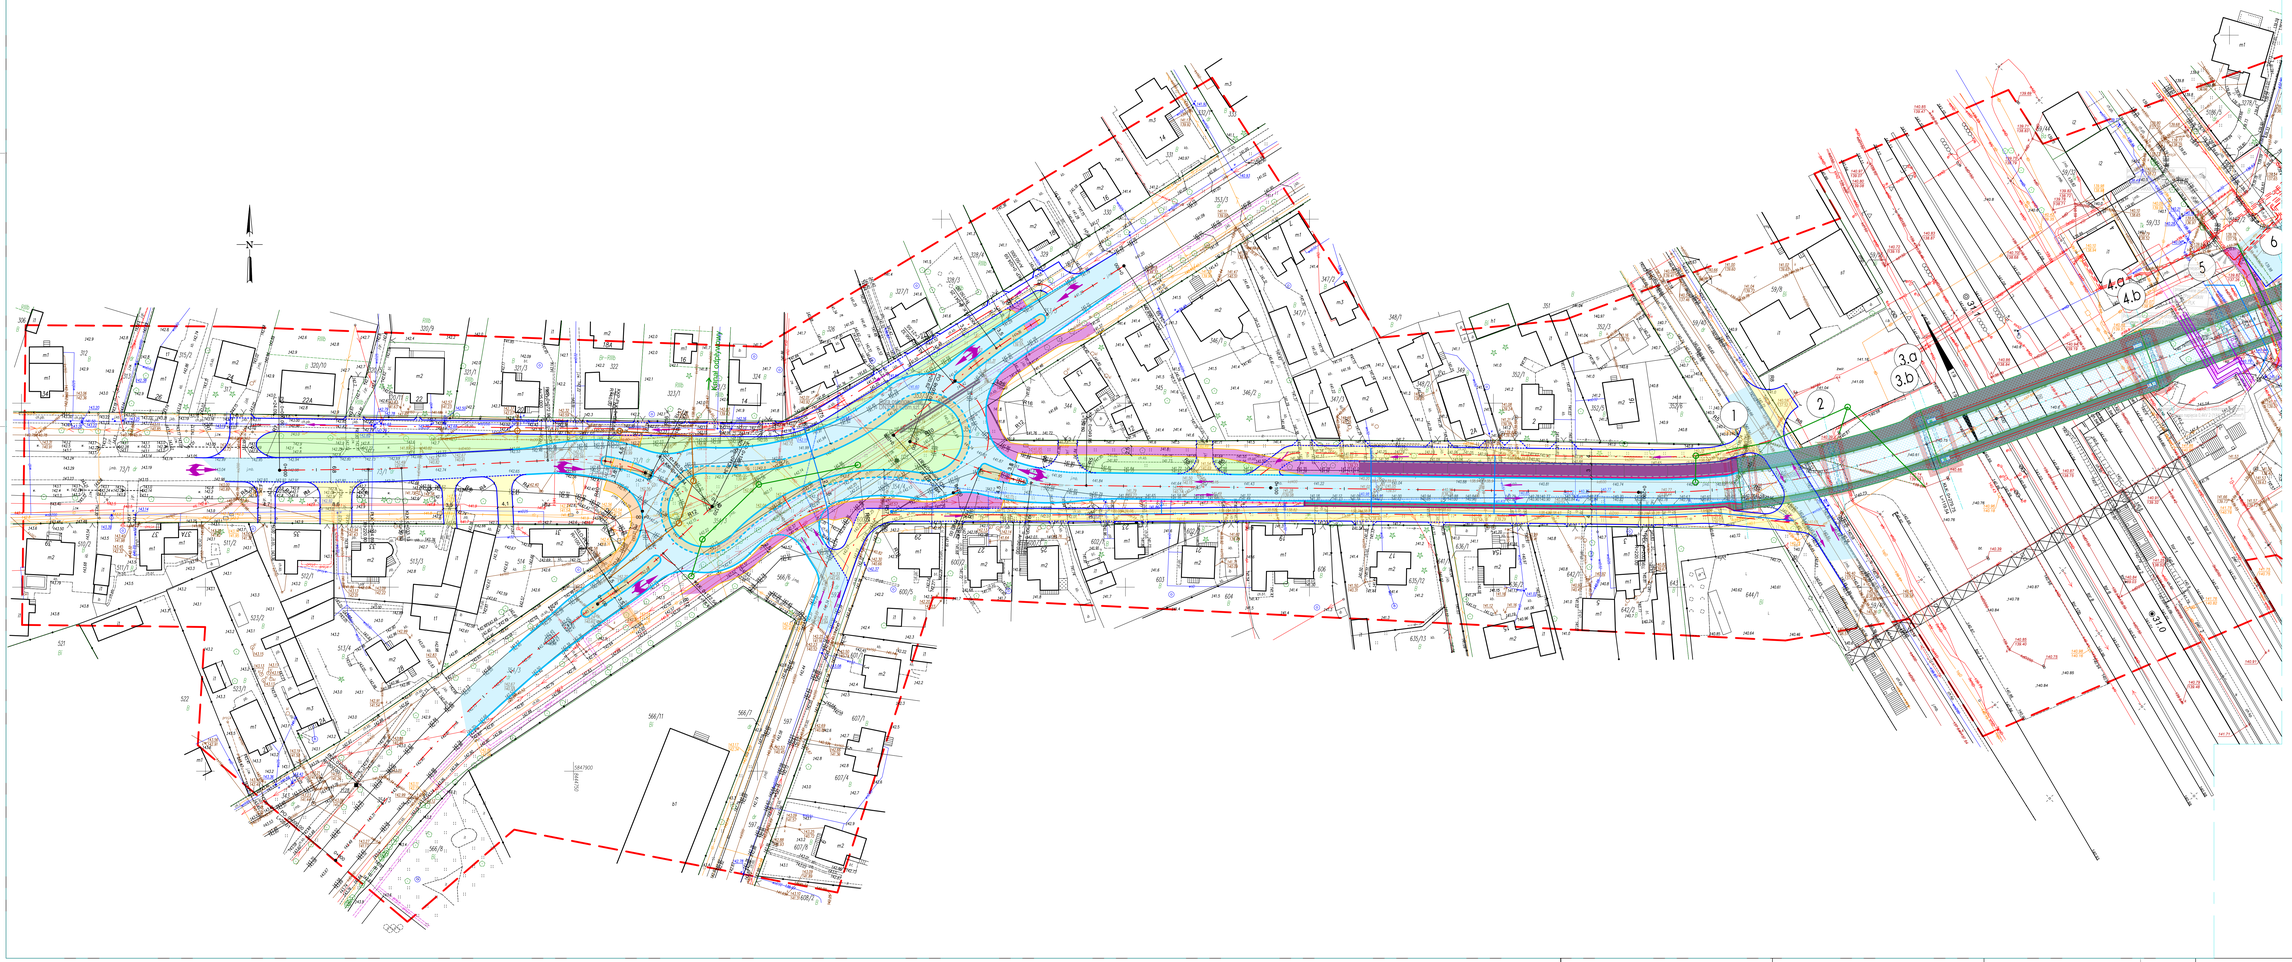
PLAN ZAGOSPODAROWANIA TERENU
ARK. 1/2
Skala 1:500