PLAN ZAGOSPODAROWANIA TERENU
ARK. 2/2
Skala 1:500
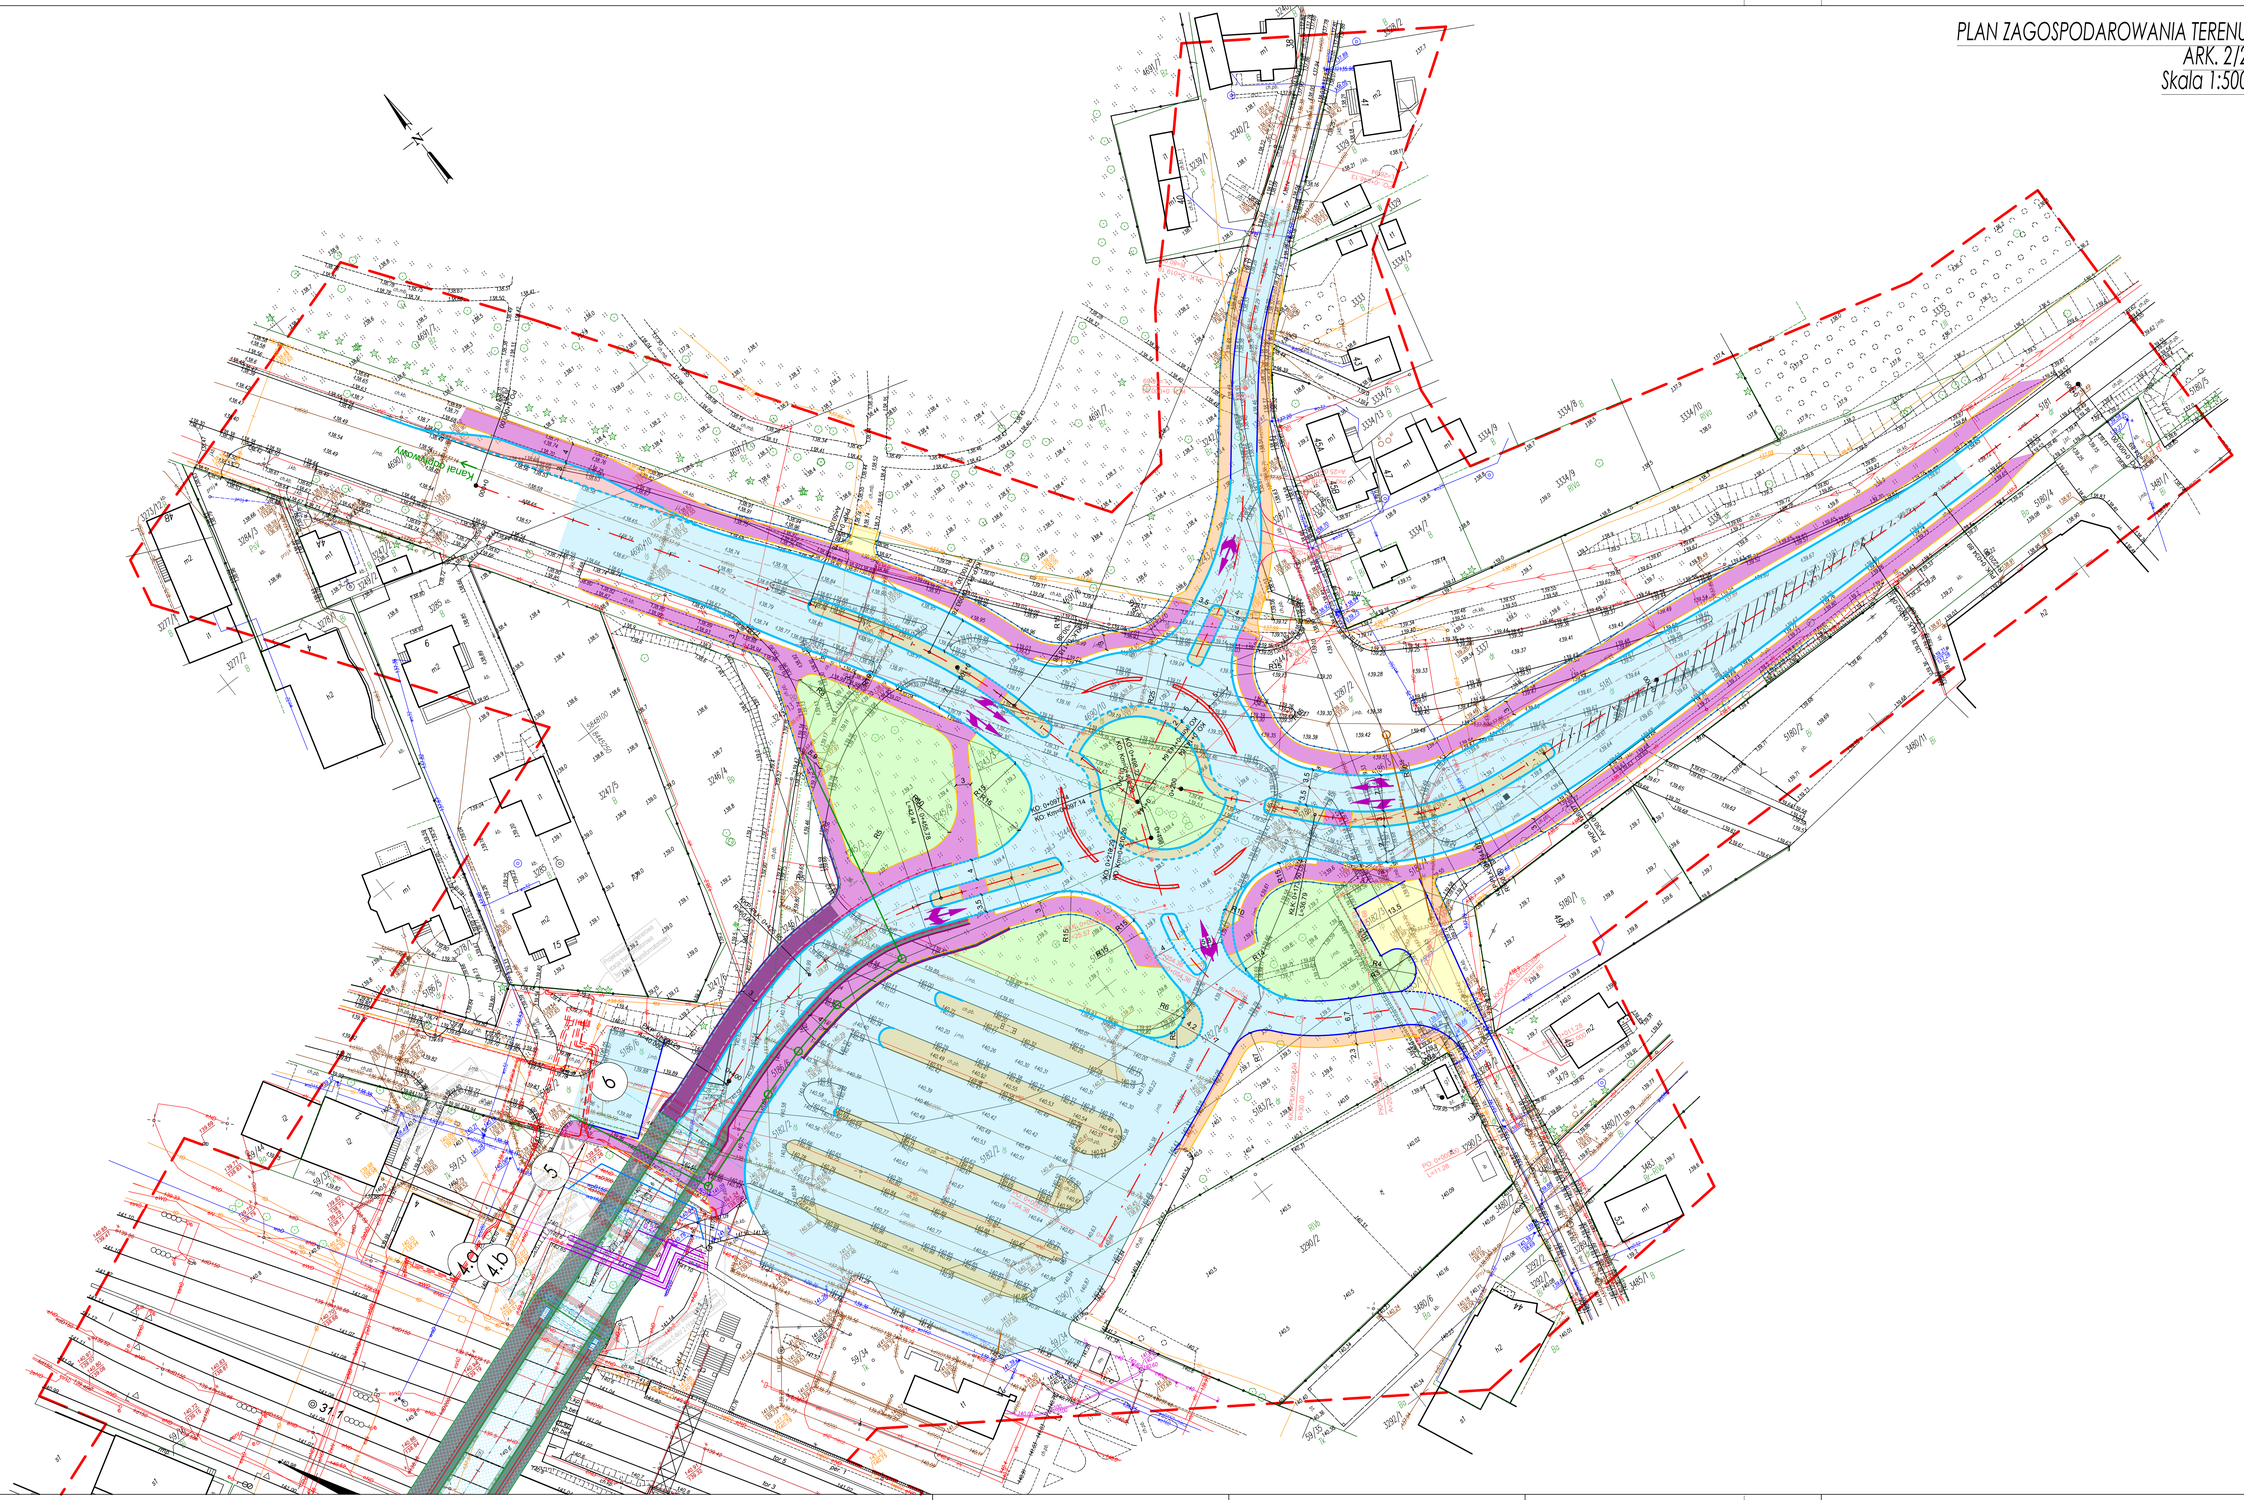
ARKUSZ 1