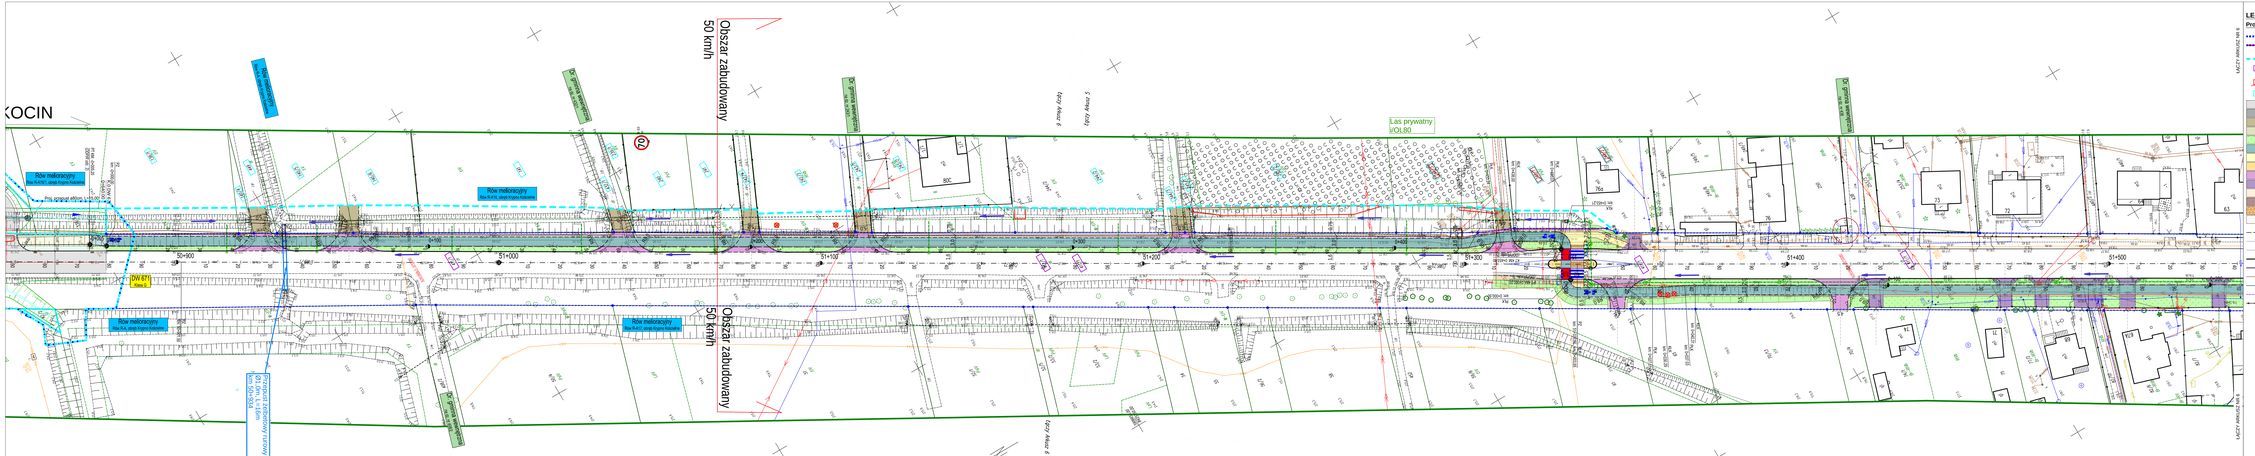
KOCIN
Obszar zabudowany
50 km/h
Obszar zabudowany
50 km/h
Rów melioracyjny
Rów melioracyjny
Rów melioracyjny